




**MẶT BẰNG**

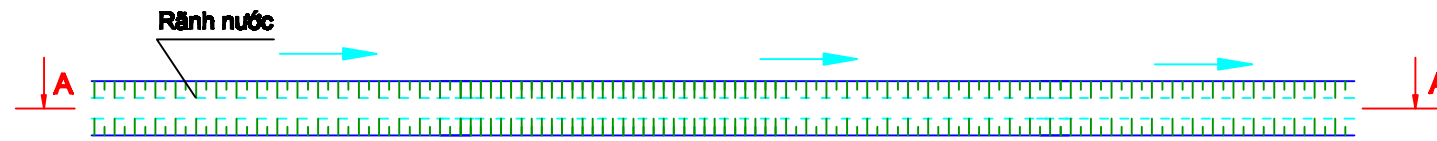

**MẶT CẮT A-A**

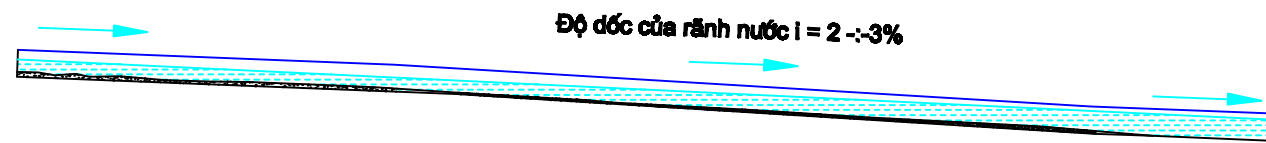


**CHI TIẾT HỒ LẮNG**

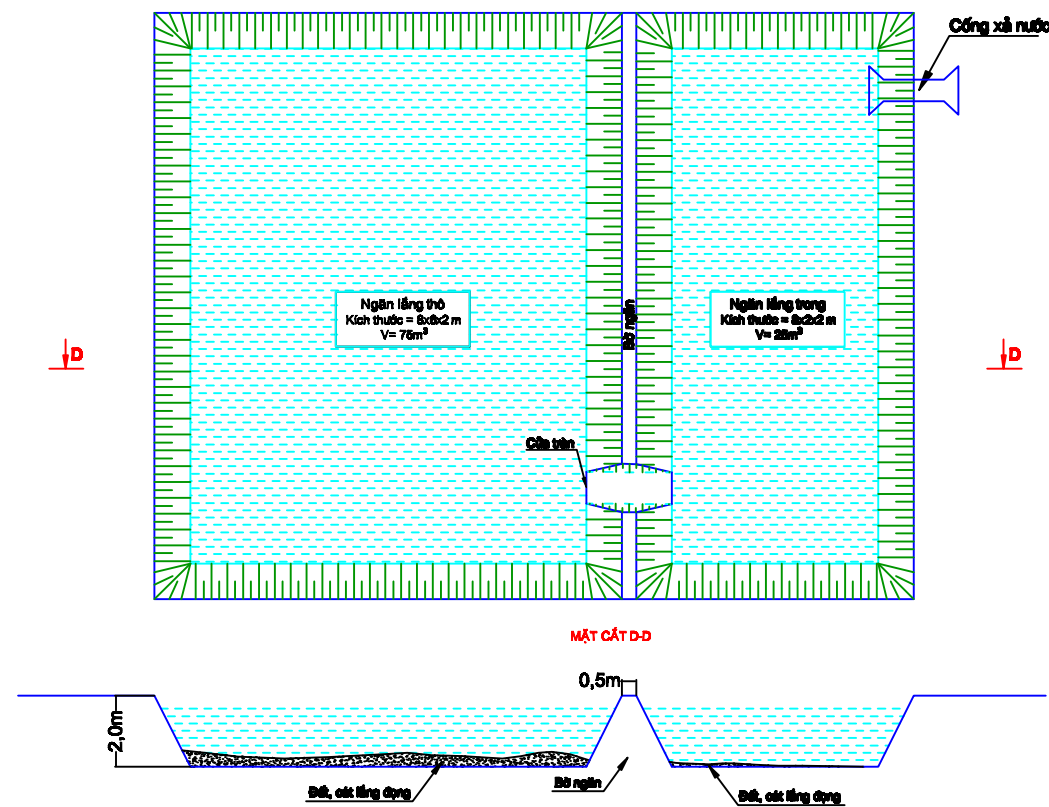


**KÍCH THƯỚC RÃNH**

**MẶT BẰNG:**

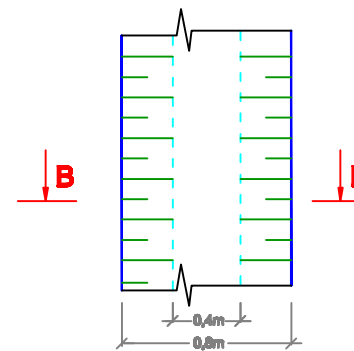


**MẶT CẮT B-B:**

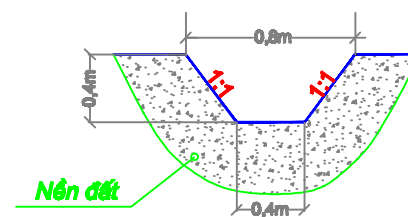


**KÍCH THƯỚC HỒ GA**

**MẶT BẰNG**

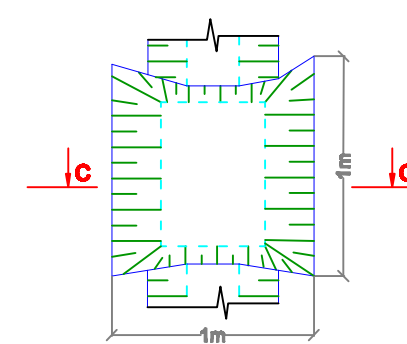

**MẶT CẮT C-C**

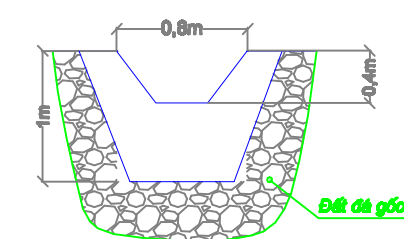

**CÔNG TY TNHH THOA PHÚC**



**CÔNG TY CỔ PHẦN TƯ VẤN ĐẦU TƯ MỞ DELTA**

BÁO CÁO ĐTM DỰ ÁN ĐẦU TƯ KHAI THÁC KHOÁNG SẢN ĐÁ BAZAN LÀM VLXD THÔNG THƯỜNG VÀ ĐẤT, ĐÁ ĐI KÈM LÀM VẬT LIỆU SAN LẤP TẠI MỎ ĐÁ BAZAN THÔN 6, XÃ ĐẮK RU, HUYỆN ĐẮK R'LẤP, TỈNH ĐẮK NÔNG


GIÁM ĐỐC	HOÀNG VĂN AN	
CN THIẾT KẾ	LÊ QUANG PHỤC	
KIỂM TRA	LÊ VĂN HUY	
CHỦ TRÌ T.KẾ	DƯƠNG THANH ĐÔNG	
THIẾT KẾ	ĐOÀI THỊ PHƯƠNG	

**BẢN VẼ RÃNH THOÁT NƯỚC, HỒ LẮNG**

GIỚI THIỆU	TỶ LỆ	NĂM HT	BVMT - ĐTP - 11A
BVMT		2023	


**KÍCH THƯỚC BỂ TỰ HOẠI**

**MẶT ĐỨNG**

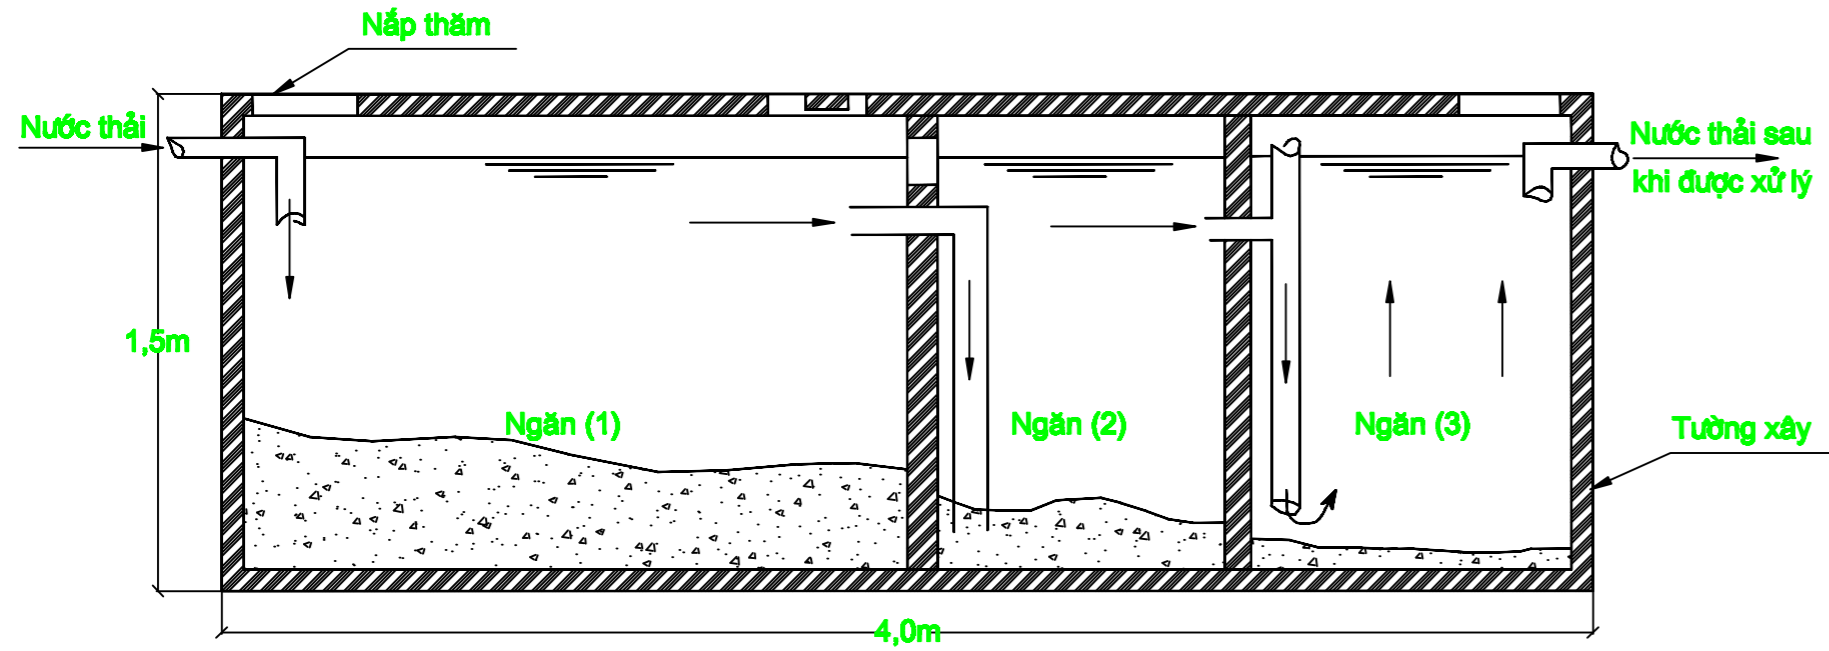


**CHI TIẾT HỒ CHỒN LẤP RÁC THẢI SINH HOẠT**


**MẶT BẰNG**

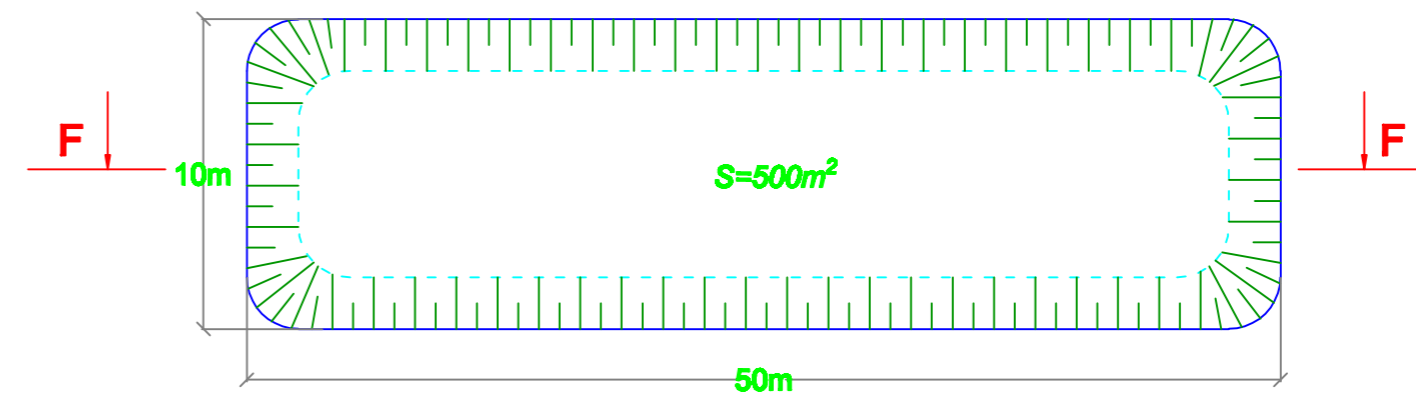




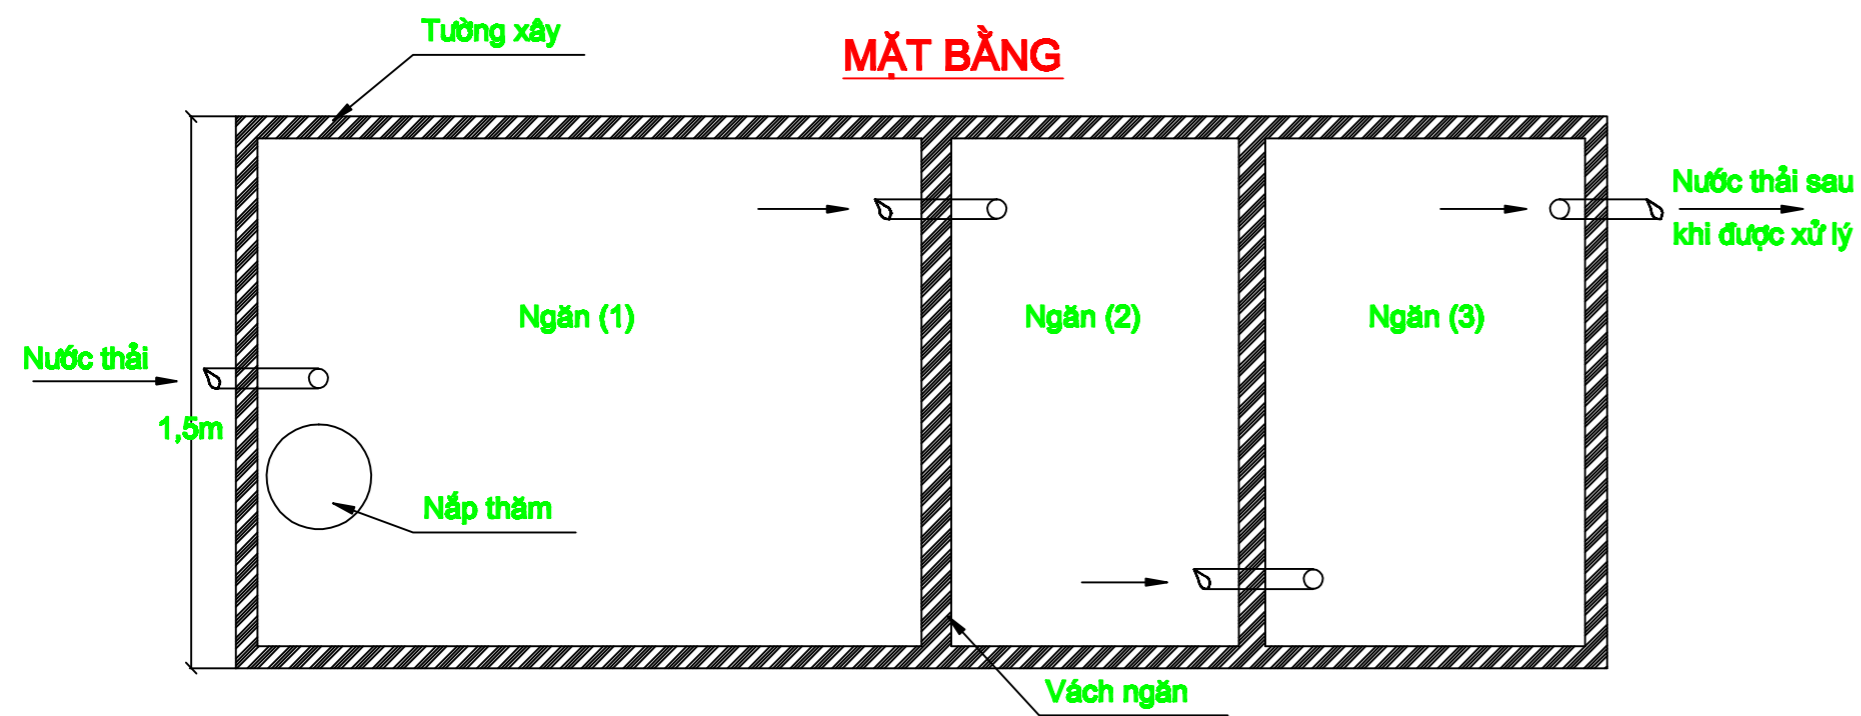



**MẶT BẰNG**

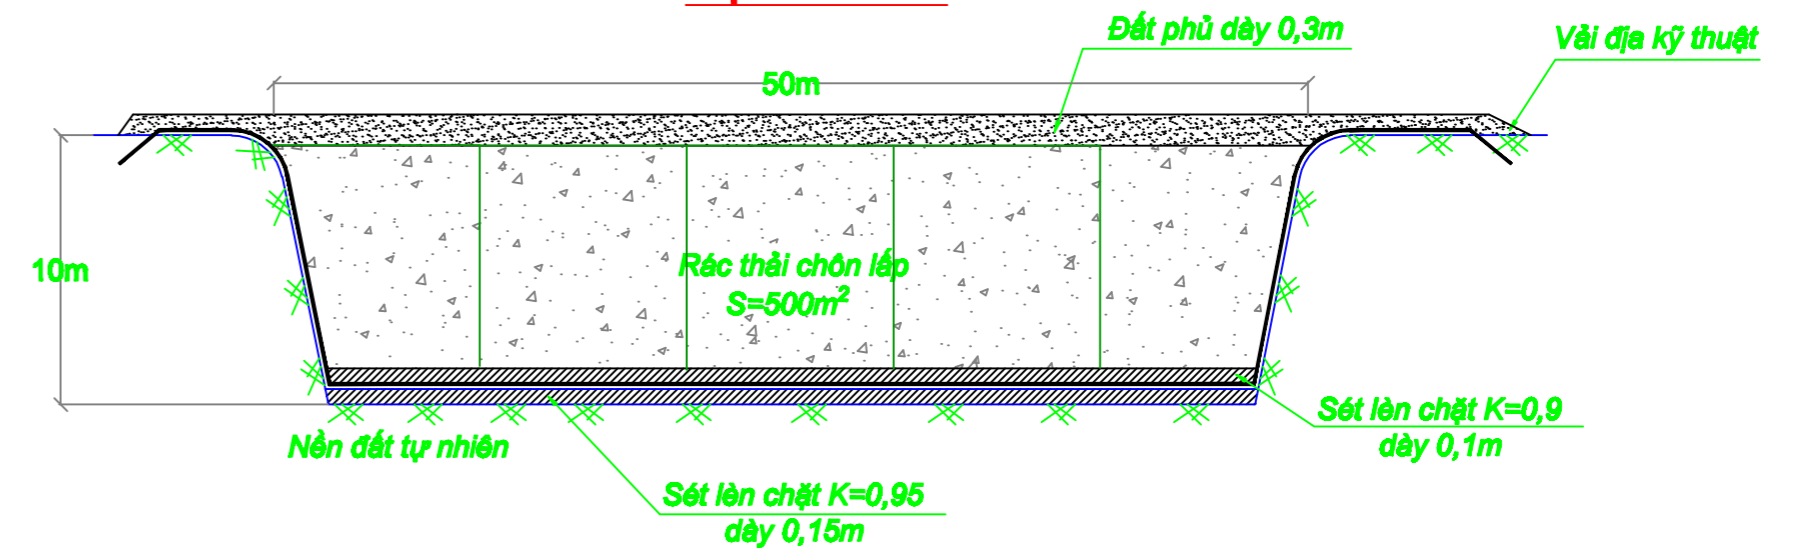


**MẶT CẮT F-F**

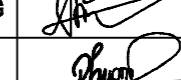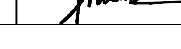


<b>CÔNG TY TNHH THOẠI PHÚC</b>	 <b>CÔNG TY CỔ PHẦN TƯ VẤN ĐẦU TƯ MỞ DELTA</b>	BÁO CÁO ĐTM DỰ ÁN ĐẦU TƯ KHAI THÁC KHOÁNG SẢN ĐÁ BAZAN LÀM VLXD THÔNG THƯỜNG VÀ ĐÁT, ĐÁ ĐI KÈM LÀM VẬT LIỆU SAN LẤP TẠI MỎ ĐÁ BAZAN THÔN 6, XÃ ĐẮK RŨ, HUYỆN ĐẮK R'LẤP, TỈNH ĐẮK NÔNG			
		<b>BẢN VẼ</b> <b>BỂ TỰ HOẠI, HỒ CHỒN LẤP RÁC</b>			
	GIÁM ĐỐC: HOÀNG VĂN AN  CN THIẾT KẾ: LÊ QUANG PHÚC  KIỂM TRA: LÊ VĂN HUY  CHỦ TRÌ T.KẾ: DƯƠNG THANH ĐÔNG  THIẾT KẾ: ĐOÀN THỊ PHƯƠNG 	GBTK BVMT	TỶ LỆ 1:100	NĂM HT 2023	BVMT - ĐTP - 11B

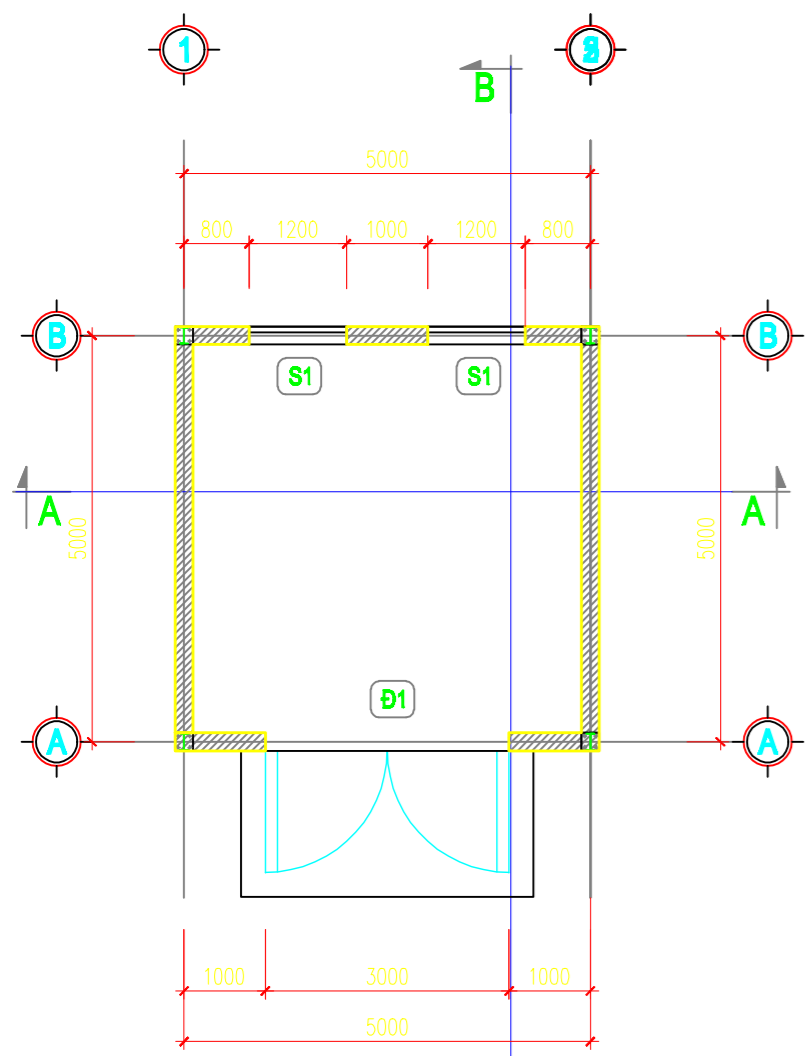


**MẶT BẰNG**  
TL 1:100

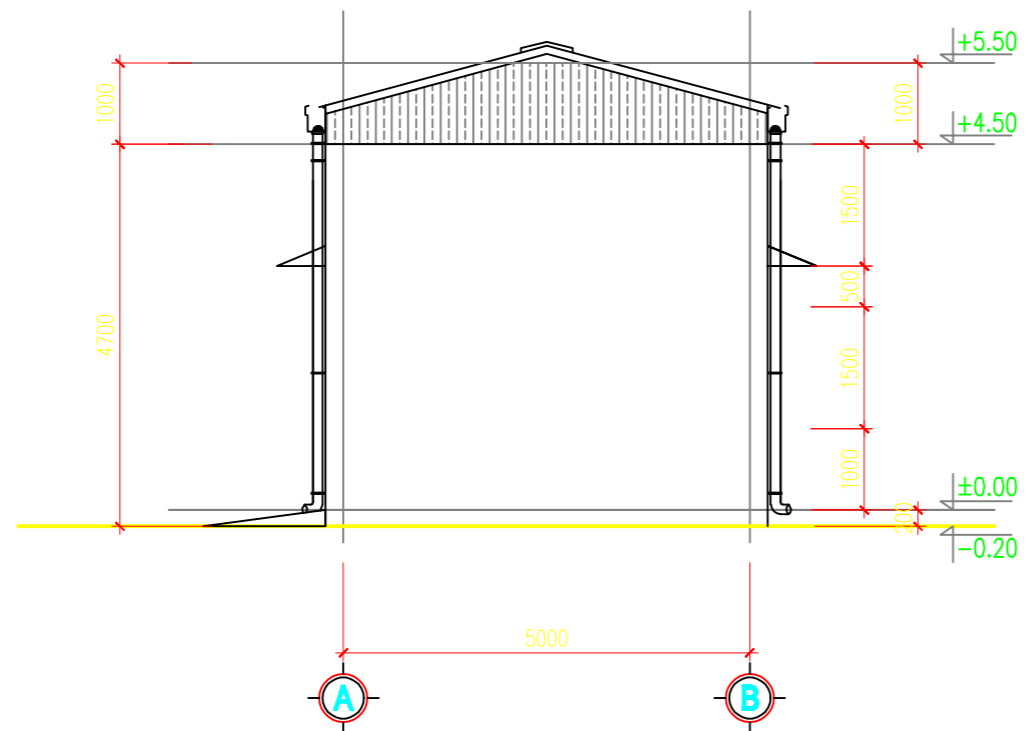


**MẶT ĐỨNG TRỰC A-B**

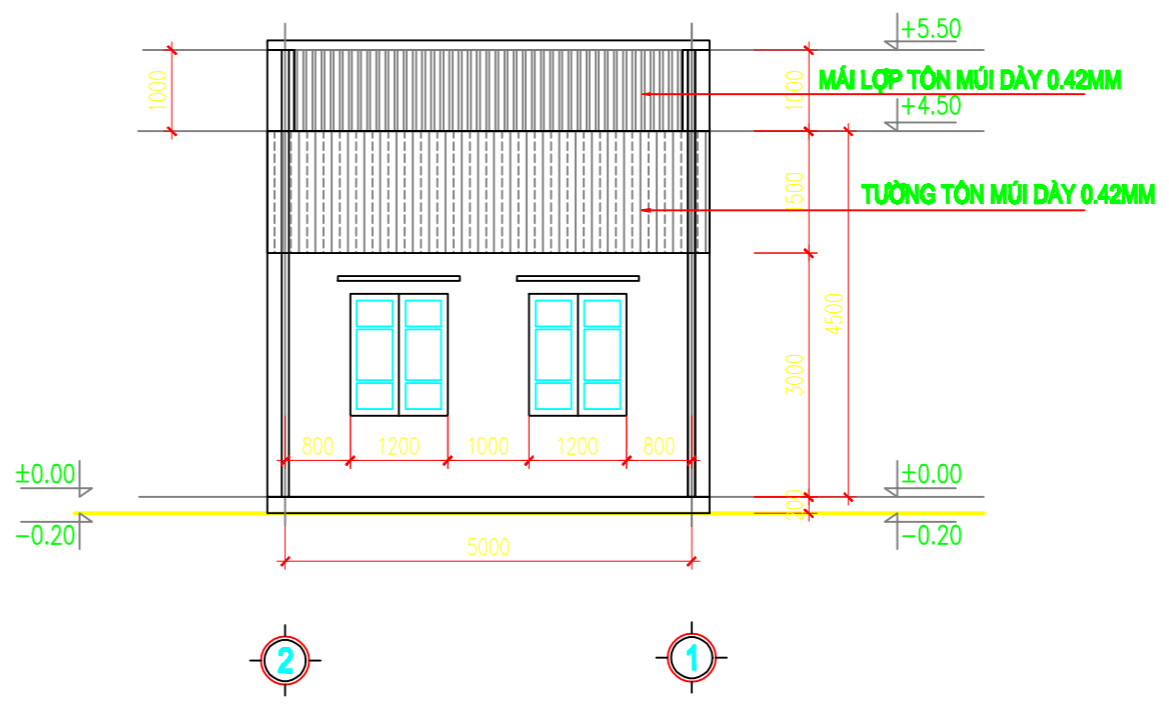


**MẶT ĐỨNG TRỰC 2-1**  
TL 1:100

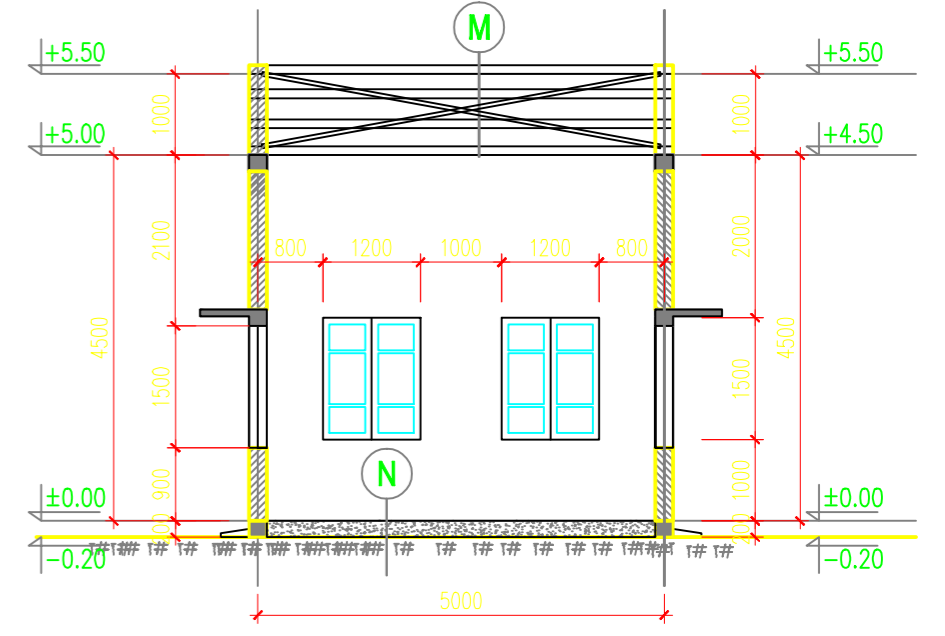


**MẶT CẮT A-A**  
TL 1:100

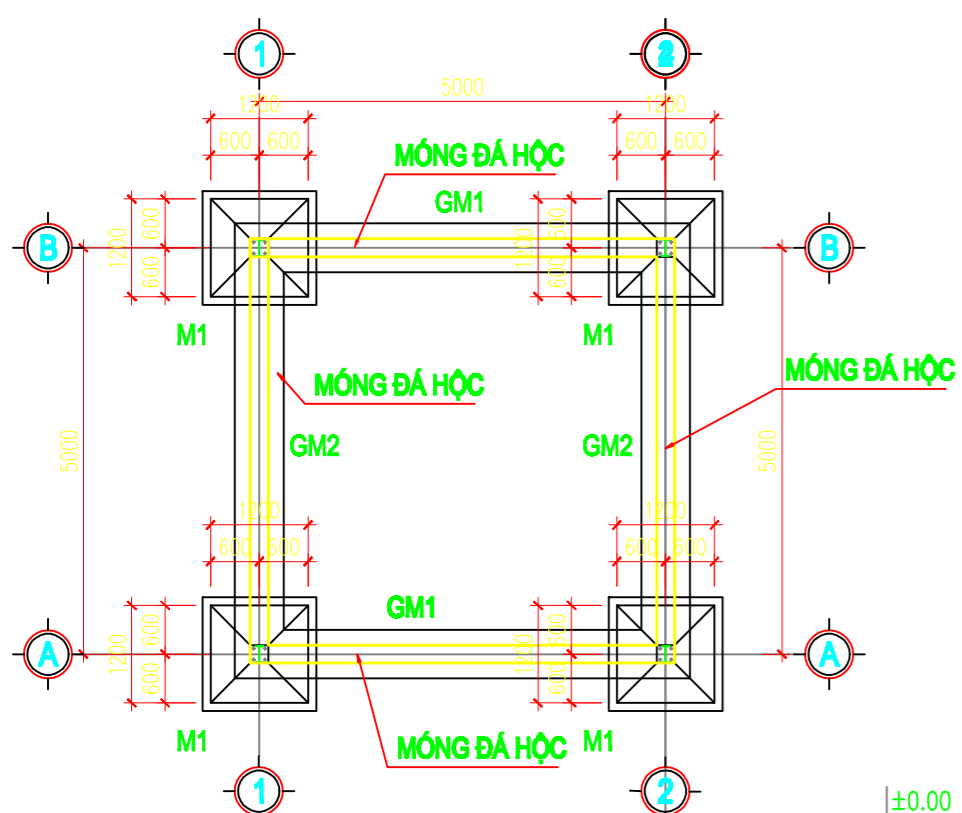


**MẶT BẰNG MÓNG**  
TL 1:100

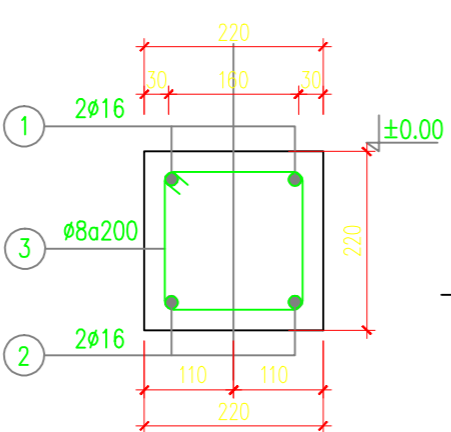


**GIẰNG MÓNG**  
TL 1:10

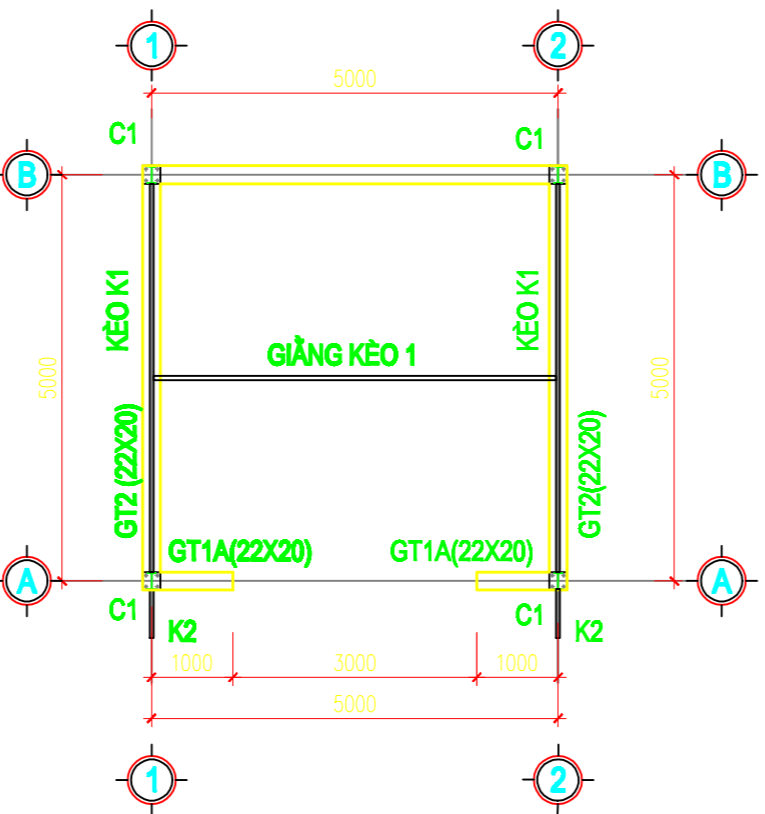


**MẶT BẰNG KẾT CẤU**  
TL 1:100

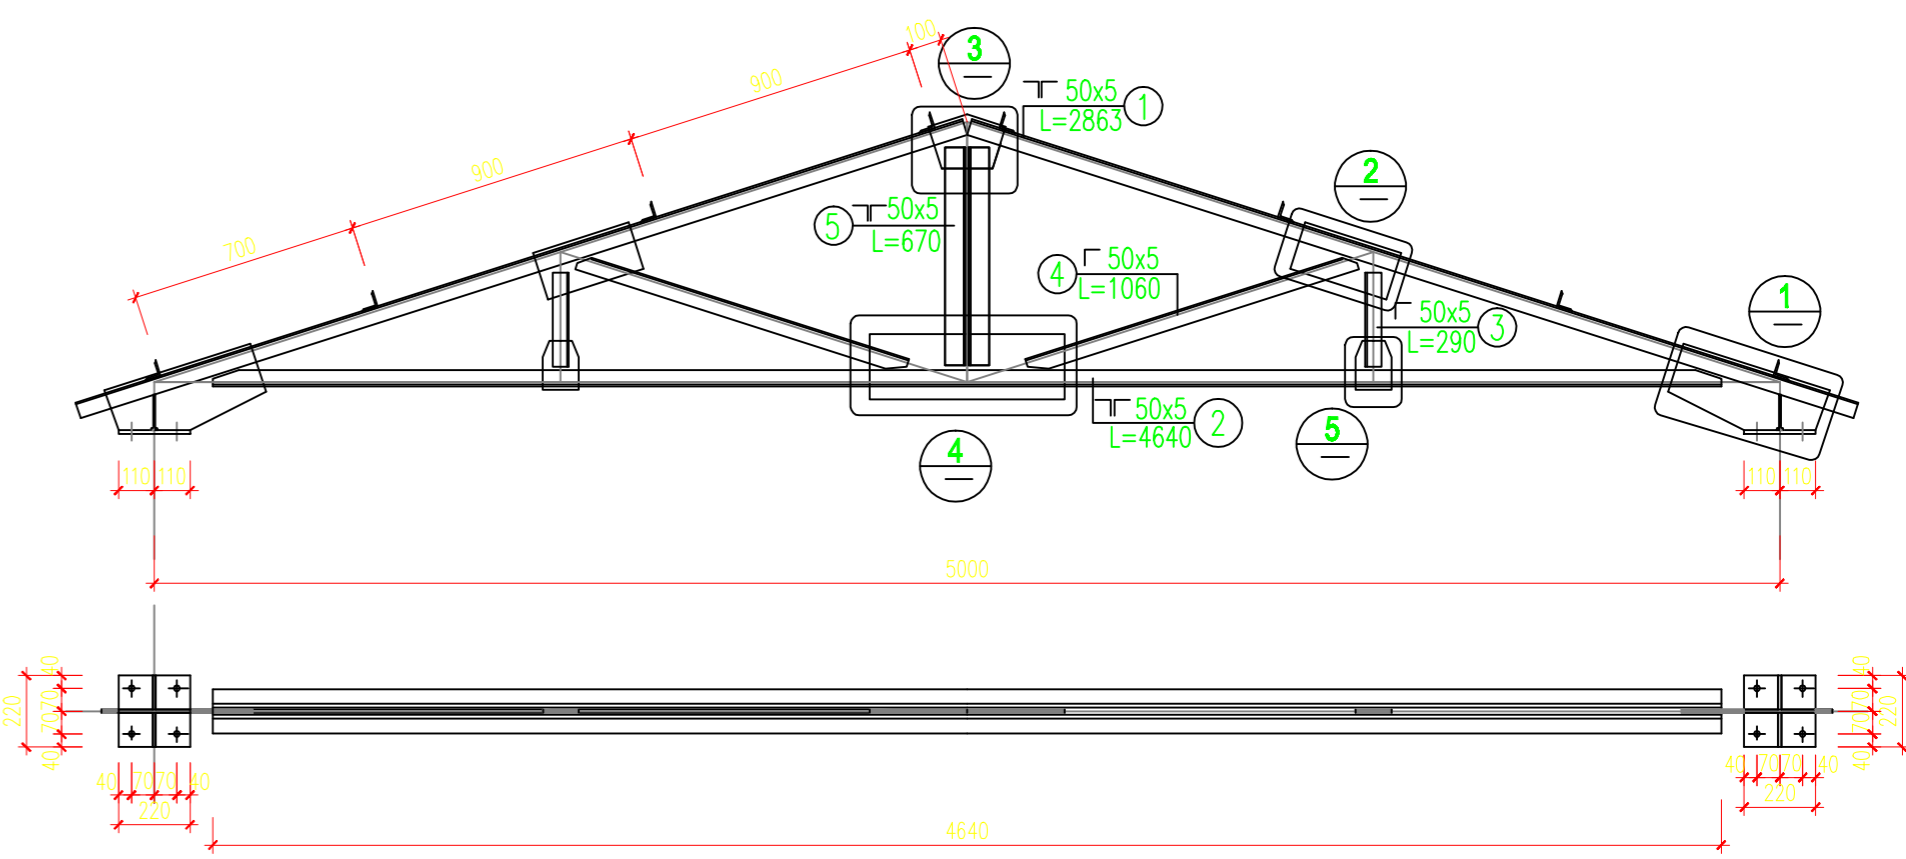

**VÌ KÉO 5M**  
TL 1:25

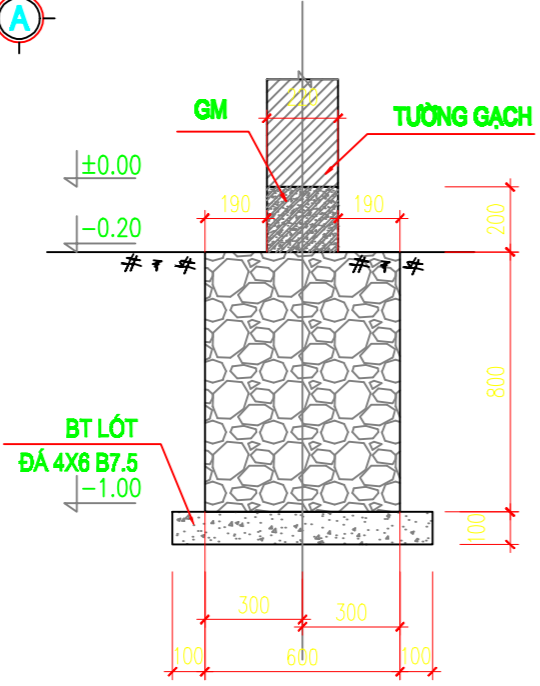


**A-A (MÓNG ĐÁ HỘC)**  
TL 1:25

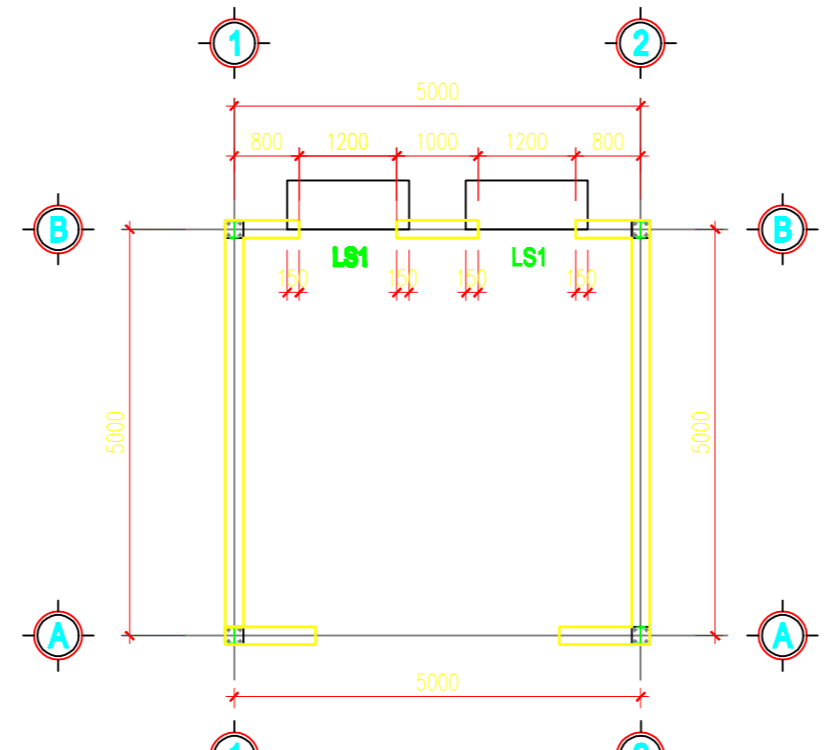

**MẶT BẰNG LANH TỎ**

<b>CÔNG TY TNHH THOẠI PHÚC</b>		<b>CÔNG TY CỔ PHẦN TƯ VẤN ĐẦU TƯ MỎ DELTA</b>		BÁO CÁO ĐTM DỰ ÁN ĐẦU TƯ KHAI THÁC KHOÁNG SẢN ĐÁ BAZAN LÀM VLXD THÔNG THƯỜNG VÀ ĐẤT, ĐÁ ĐI KÈM LÀM VẬT LIỆU SAN LẤP TẠI MỎ ĐÁ BAZAN THÔN 6, XÃ ĐẮK RU, HUYỆN ĐẮK R'LẤP, TỈNH ĐẮK NÔNG			
		GIÁM ĐỐC	HOÀNG VĂN AN		<b>BẢN VẼ CHI TIẾT</b> <b>NHÀ KHO CHỨA CTNH TẠM THỜI</b>		
CN THIẾT KẾ	LÊ QUANG PHÚC		GBTK	TỶ LỆ			
KIỂM TRA	DƯƠNG THANH LONG		BVMT	1/100	2023		
CHỦ TRÌ T.KẾ	PHẠM NGỌC SƠN						
THIẾT KẾ	PHẠM NGỌC SƠN						


### BẢN VẼ KẾT CẤU CHI TIẾT HÀNG RÀO

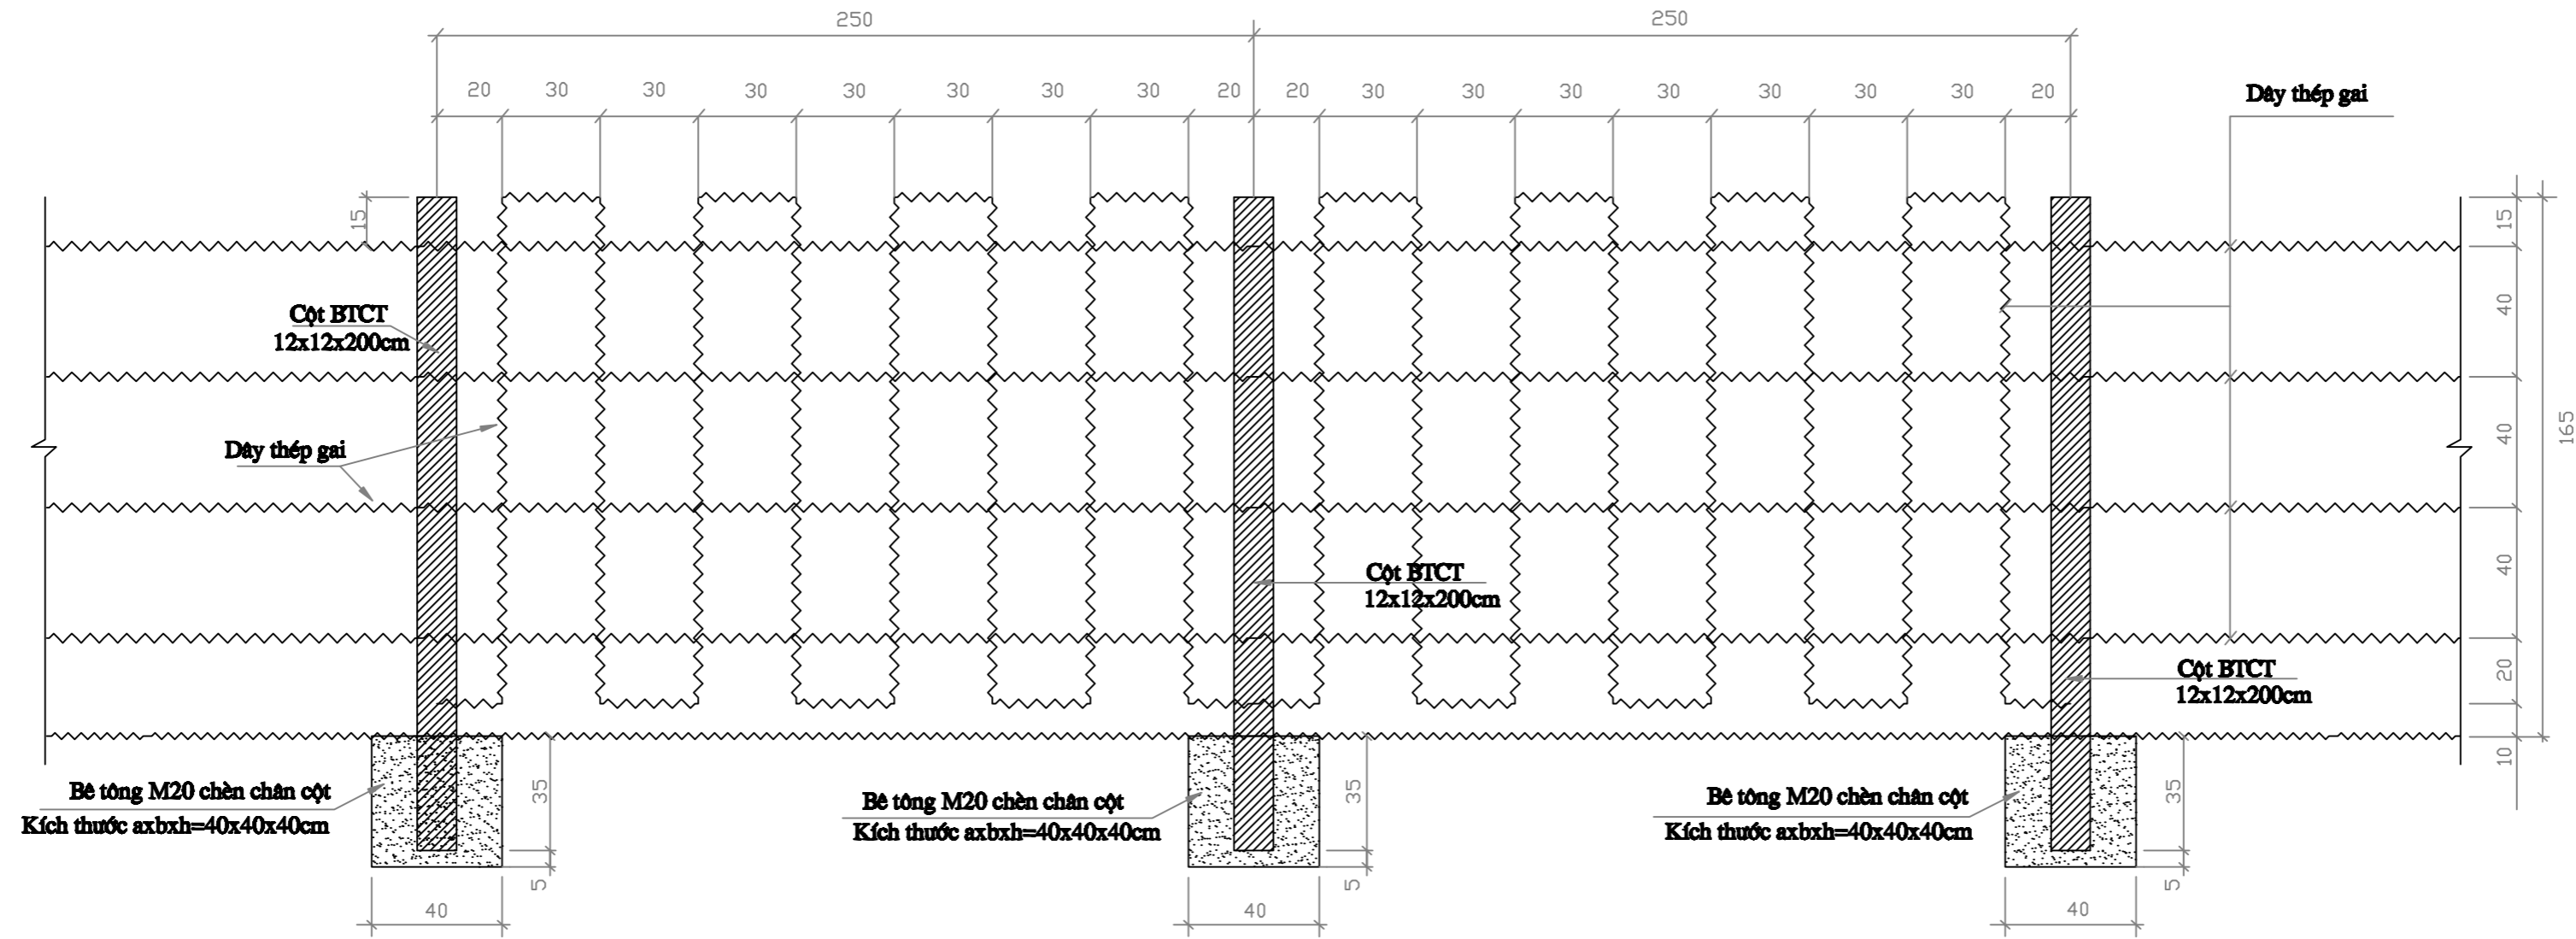


### CHI TIẾT BIẾN CẢNH BÁO NGUY HIỂM



### SƠ ĐỒ BỐ TRÍ KHOẢNG CÁCH CÁC HỒ TRỒNG CÂY

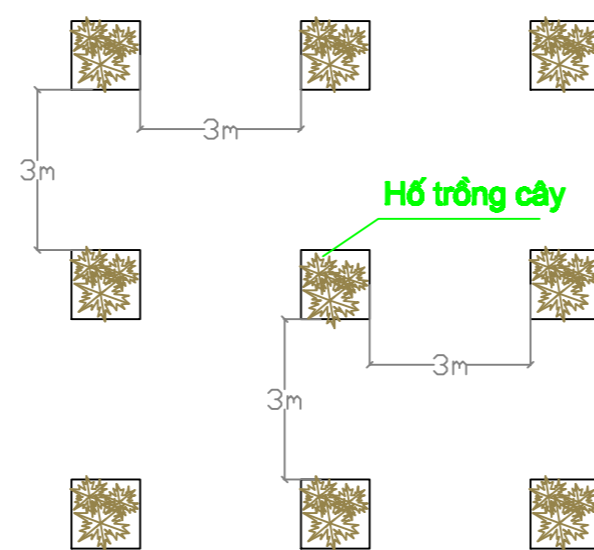

### CHI TIẾT HỒ TRỒNG CÂY

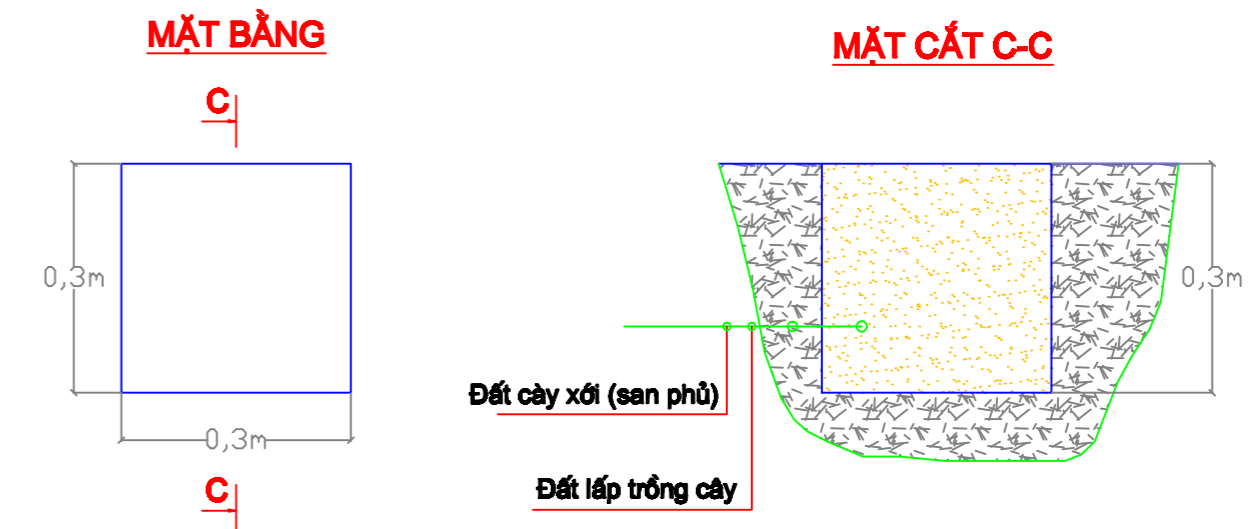

<b>CÔNG TY TNHH THOA PHÚC</b>			<b>CÔNG TY CỔ PHẦN TƯ VẤN ĐẦU TƯ MỞ DELTA</b>			BÁO CÁO ĐTM DỰ ÁN ĐẦU TƯ KHAI THÁC KHOÁNG SẢN ĐÁ BAZAN LÀM VLXD THÔNG THƯỜNG VÀ ĐÁT, ĐÁ ĐI KÈM LÀM VẬT LIỆU SAN LẤP TẠI MỎ ĐÁ BAZAN THÔN 6, XÃ ĐẮK RU, HUYỆN ĐẮK R'LẤP, TỈNH ĐẮK NÔNG			
	GIÁM ĐỐC	HOÀNG VĂN AN		<b>BẢN VẼ CHI TIẾT CÔNG TRÌNH CẢI TẠO, PHỤC HỒI MÔI TRƯỜNG</b>			GӨTK	TỶ LỆ	NĂM HT
CN THIẾT KẾ	LÊ QUANG PHÚC								
KIỂM TRA	LÊ VĂN HUY		CHỦ TRỊ T.KẾ	DƯƠNG THANH ĐÔNG		BVMT		2023	
THIẾT KẾ	ĐOÀI THỊ PHƯƠNG								