


BẢN ĐỒ TỔNG MẶT BẰNG MỎ DỰ ÁN ĐẦU TƯ KHAI THÁC VÀ CHÈ BIÊN ĐÁ XÂY DỰNG MỎ ĐÁ BAZAN KM 203 - QL14, XÃ QUẢNG TÍN, HUYỆN ĐẮK R'LẤP, TỈNH ĐẮK NÔNG

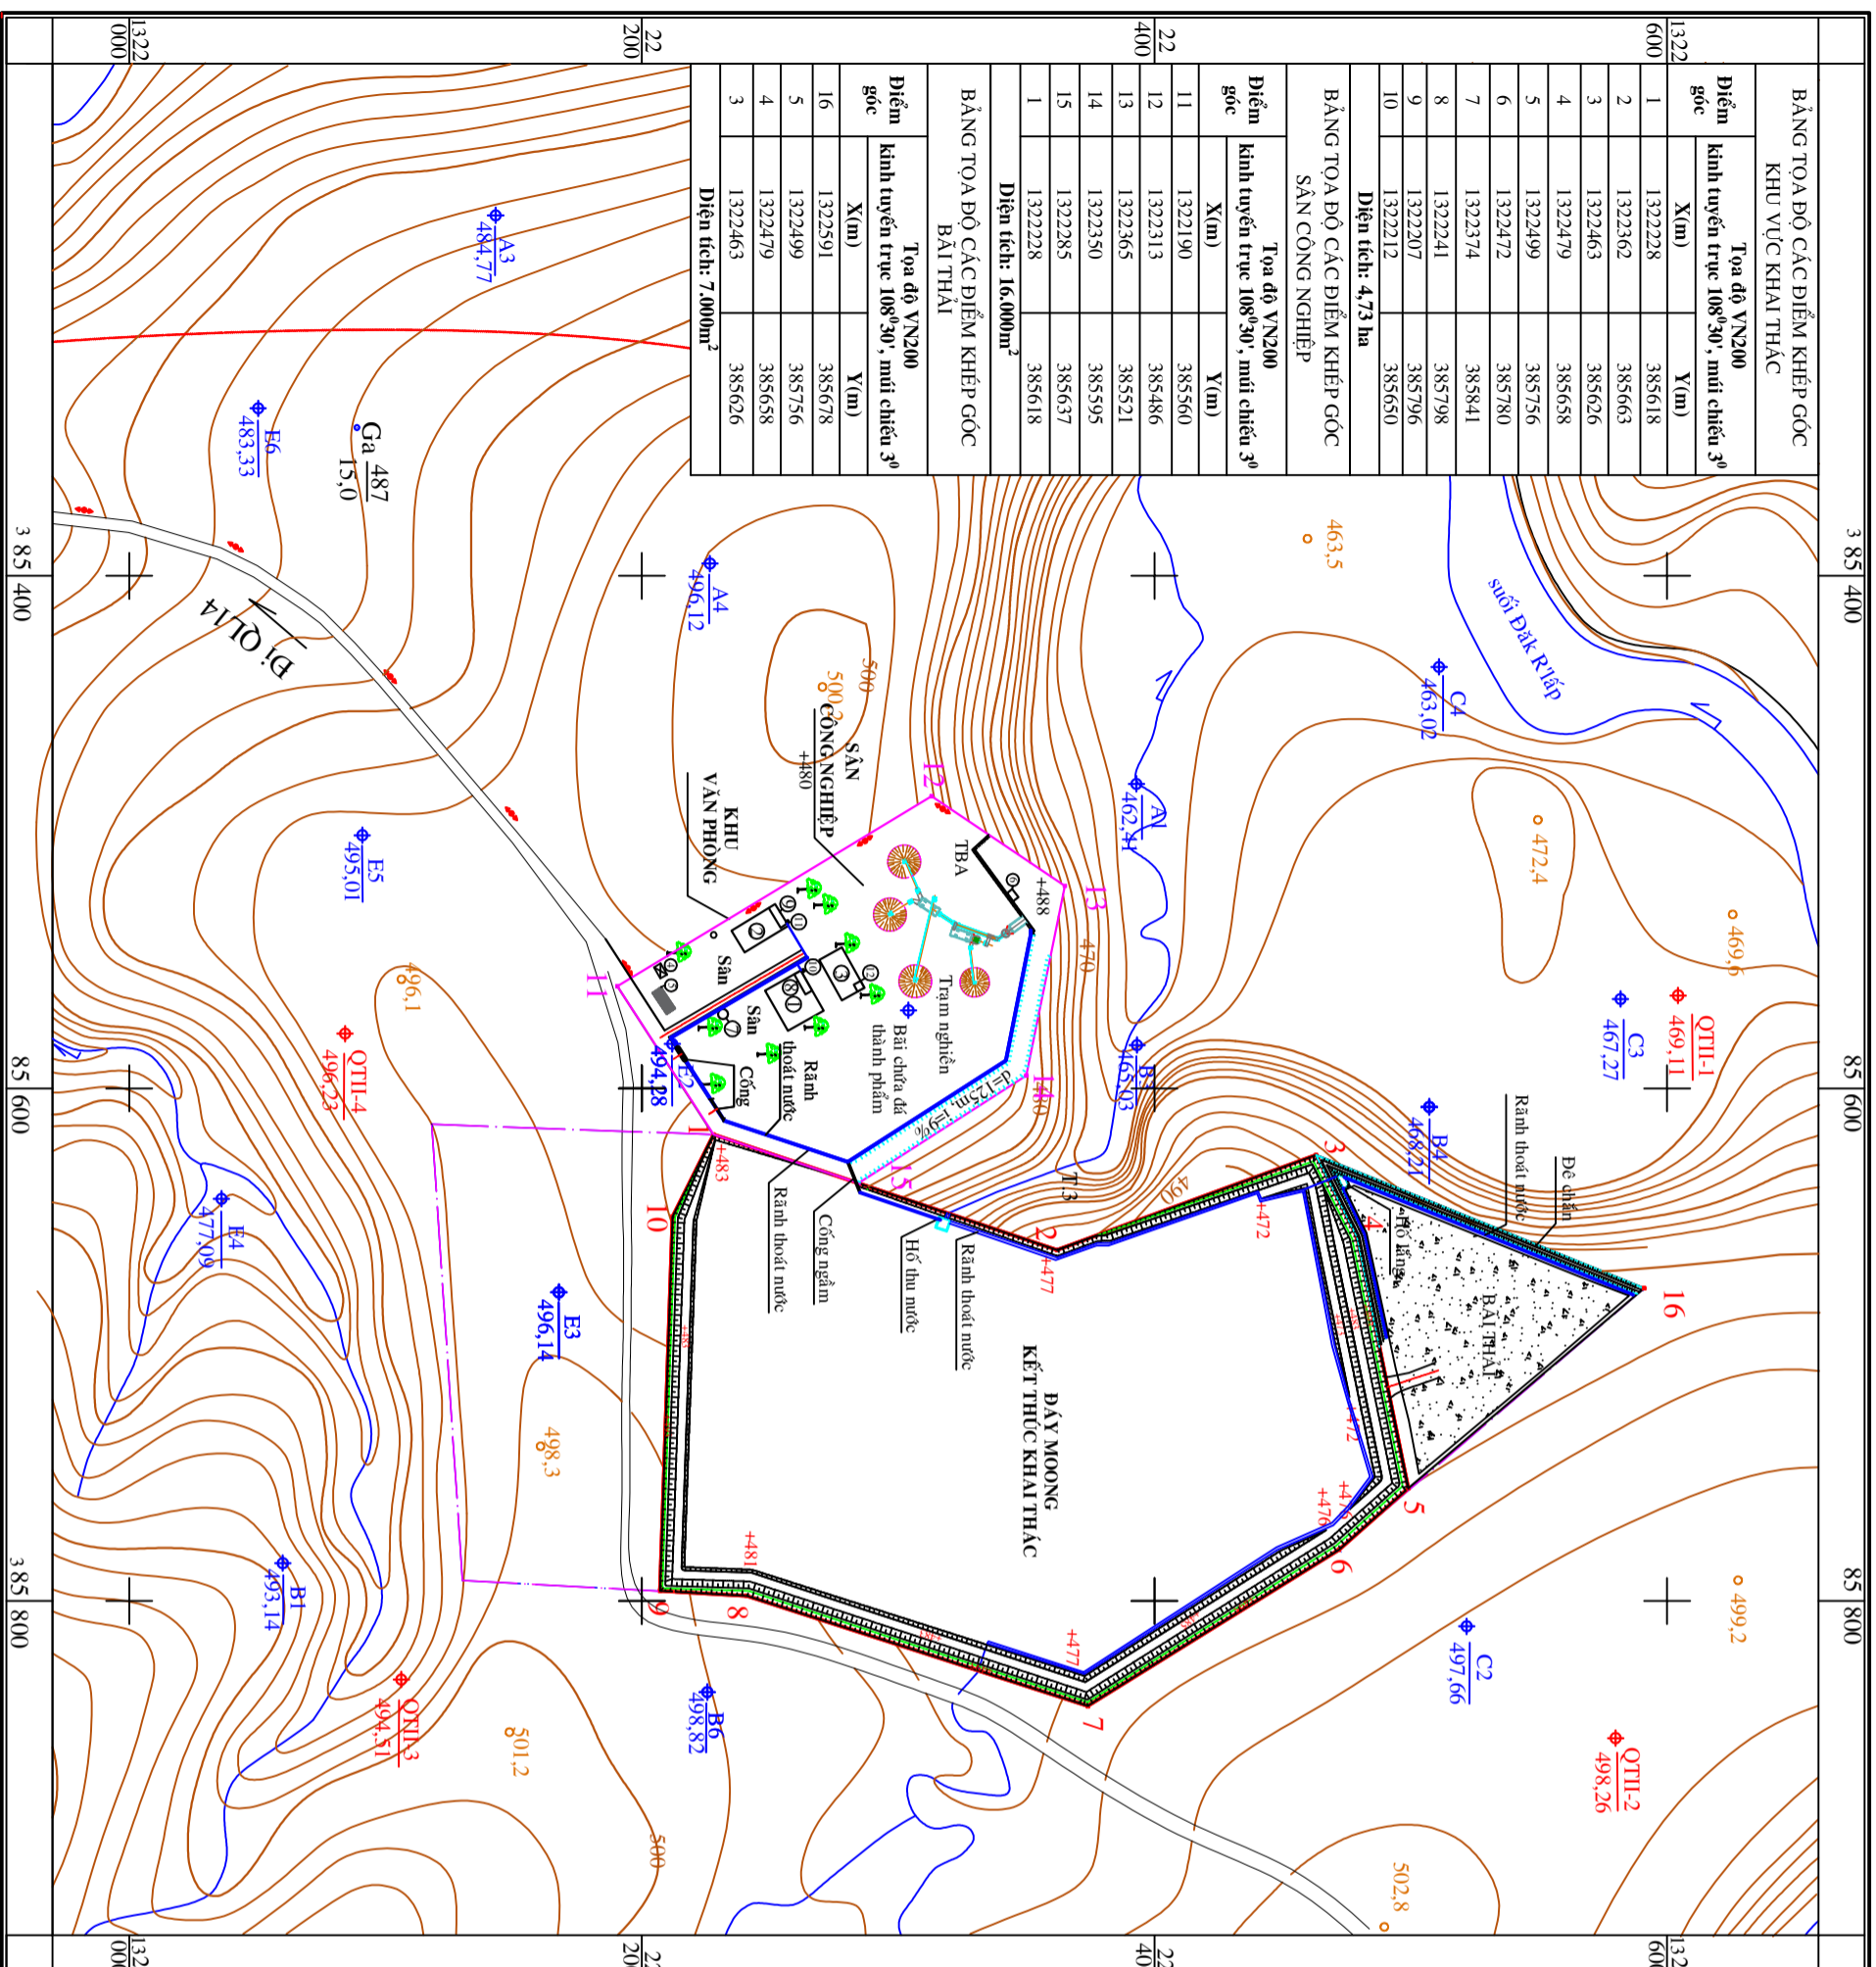

BẢNG TỌA ĐỘ CÁC ĐIỂM KHÉP GÓC KHU VỰC KHAI THÁC		
Điểm góc	Tọa độ VN2000	
	X(m)	Y(m)
1	1322228	385618
2	1322362	385663
3	1322463	385626
4	1322479	385658
5	1322499	385756
6	1322472	385780
7	1322374	385841
8	1322241	385798
9	1322207	385796
10	1322212	385650

Diện tích: 4,73 ha

BẢNG TỌA ĐỘ CÁC ĐIỂM KHÉP GÓC SÂN CÔNG NGHIỆP		
Điểm góc	Tọa độ VN2000	
	X(m)	Y(m)
11	1322190	385560
12	1322313	385486
13	1322365	385521
14	1322350	385595
15	1322285	385637
1	1322228	385618

Diện tích: 16,000m²

BẢNG TỌA ĐỘ CÁC ĐIỂM KHÉP GÓC BÀI THAI		
Điểm góc	Tọa độ VN2000	
	X(m)	Y(m)
16	1322591	385678
5	1322499	385756
4	1322479	385658
3	1322463	385626

Diện tích: 7,000m²

CHỈ DẪN

- Ranh giới khai thác và điểm góc
- Ranh giới thăm dò
- Ranh sân công nghiệp và điểm góc
- Ranh bài thai
- Đường đồng mức và giá trị (m)
- Đường độ cao và giá trị (m)
- Hồ, sông và hướng chảy
- Đường mòn/đường cấp phối vào mỏ
- Lưới tọa độ VN-2000
- Điểm địa chính cơ sở
- Giá trị độ cao (m)
- Điểm đường chuyền cấp 2
- Giá trị độ cao (m)
- Ta luy đá
- Ta luy đất
- Đường điện
- Trạm biến áp
- Cây xanh
- Đường môi bộ
- Trạm nghiên

1. Nhà văn phòng
2. Nhà ở CN
3. Xưởng cơ khí, kho.
4. Nhà bảo vệ
5. Trạm cấn
6. Bản cấp nước cho hệ thống chống bụi trạm nghiên
7. Giếng nước
8. Bể tự hoại dưới nhà văn phòng
9. Bể tự hoại dưới nhà ở công nhân
10. Hồ ға nước thải sinh hoạt nhà văn phòng
11. Hồ ға nước thải sinh hoạt nhà ở công nhân
12. Kho chứa chất thải nguy hại

Bản đồ được lập trên các cơ sở:

1. Giấy phép tham đo khoảng sản số 08/GP-UBND ngày 26/6/2015 của UBND tỉnh Đăk Nông
2. Báo cáo kết quả thăm dò khoáng sản mỏ đá bazan km 203 - QL14, xã Quảng Tín, huyện Đăk R'Lấp, tỉnh Đăk Nông
3. Quyết định phê duyệt trữ lượng khoáng sản trong "Báo cáo kết quả thăm dò khoáng sản mỏ đá bazan km 203 - QL14, xã Quảng Tín, huyện Đăk R'Lấp, tỉnh Đăk Nông" số 463/QĐ-UBND ngày 21/3/2017 của UBND tỉnh Đăk Nông

CHỦ ĐẦU TƯ
CÔNG TY TNHH VẬT LIỆU XÂY DỰNG THIÊN TRUNG

Ngày:.....tháng.....năm 2022
GIAM ĐỐC

Tỷ lệ 1:2.000
1cm trên bản đồ bằng 20m ngoài thực tế
20 40 60