


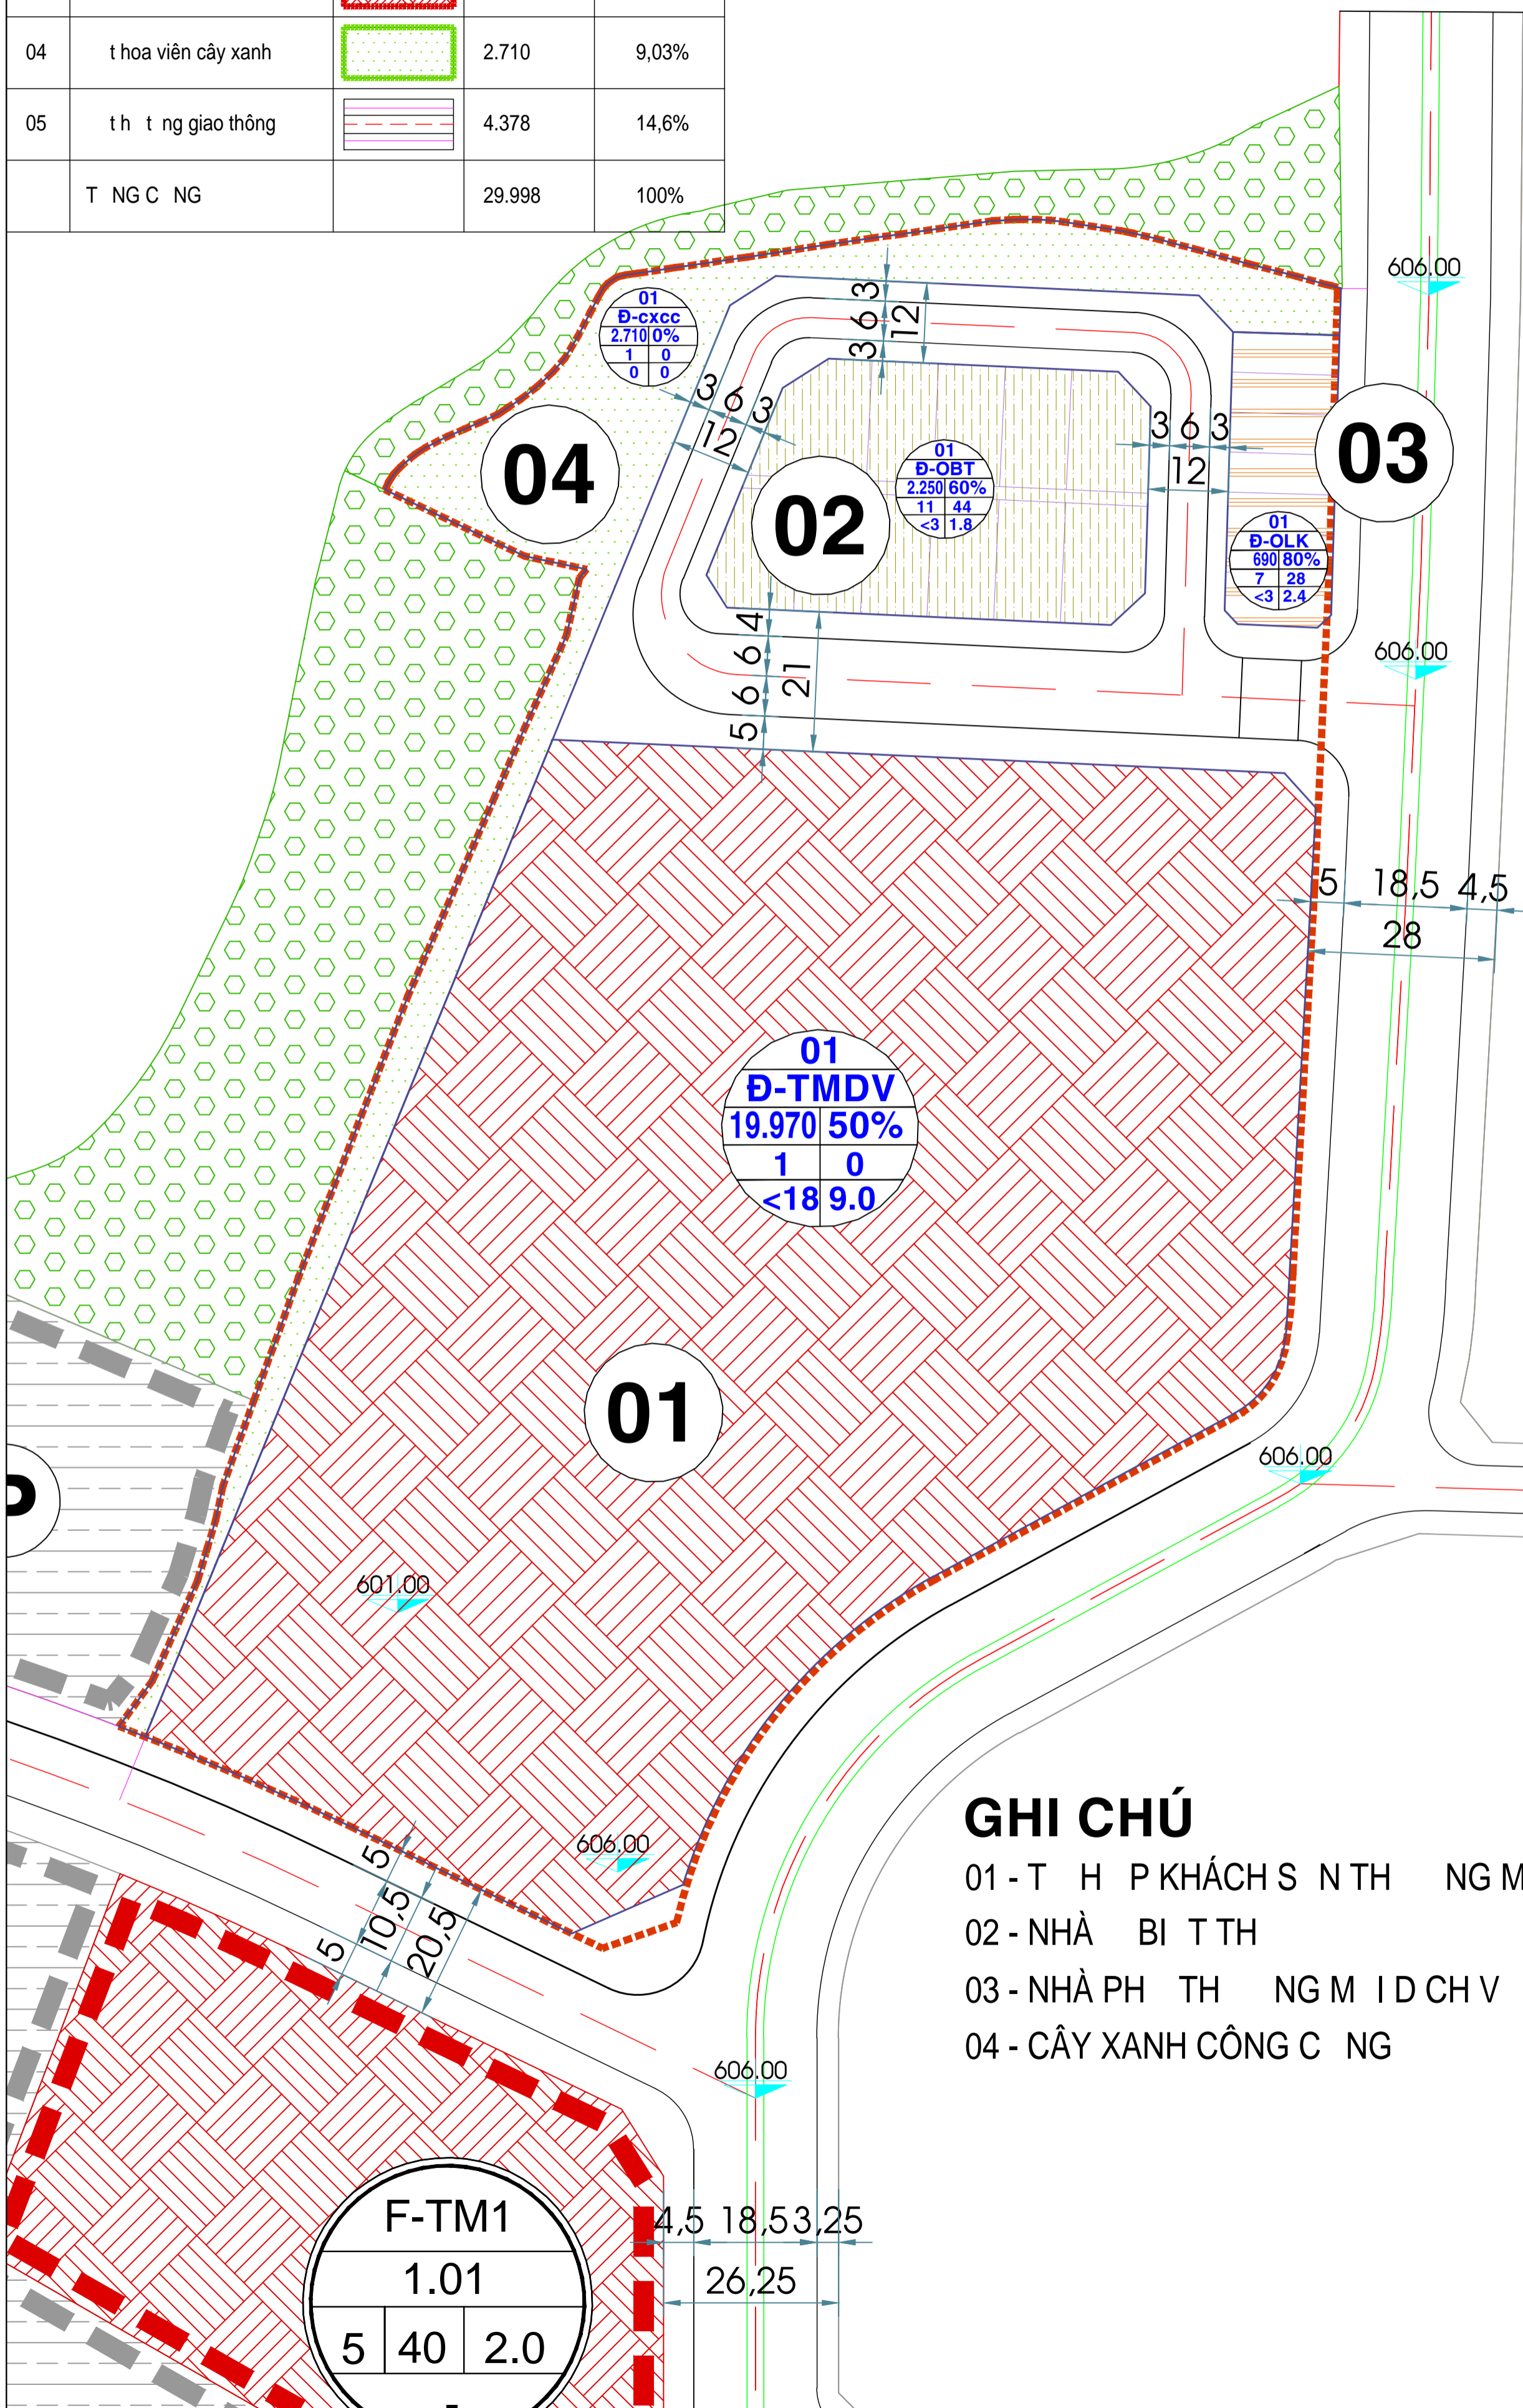


STT	H NGM CS D NG T	KÝ HI U	DI N TÍCH	T L
01	t nhà li n k		690	2,3%
02	t nhà bi t th		2.250	7,5%
03	t th ng m i d ch v		19.970	66,57%
04	t hoa viên cây xanh		2.710	9,03%
05	t h t ng giao thông		4.378	14,6%
	T NG C NG		29.998	100%

QH CHI TIẾT TL 1/500
KHU ĐÔ THỊ MỚI SỐ 1 - PHƯỜNG NGHĨA ĐỨC
PHƯƠNG ÁN ĐỀ XUẤT - CƠ CẤU SỬ DỤNG ĐẤT
PHƯƠNG ÁN 1



GHI CHÚ

- 01 - T H P KHÁCH S N TH NG M I CAO 15-18 T NG
- 02 - NHÀ BI T TH
- 03 - NHÀ PH TH NG M I D CH V CAO >3 T NG
- 04 - CÂY XANH CÔNG C NG