


STT	H NGM CS D NG T	KÝ HI U	DI N TÍCH	T L
01	t nhà li n k		3.350	11,17%
02	t th ng m id ch v		6.980	23,27%
03	t hoa viên cây xanh		3.640	12,13
04	t h t ng k thu t khác		2.520	8,40
05	t h t ng giao thông		13.508	45,03
	T NG C NG		29.998	100%

QH CHI TIẾT TL 1/500
KHU ĐÔ THỊ MỚI SỐ 1 - PHƯỜNG NGHĨA ĐỨC
PHƯƠNG ÁN ĐỀ XUẤT - CƠ CẤU SỬ DỤNG ĐẤT
PHƯƠNG ÁN 3

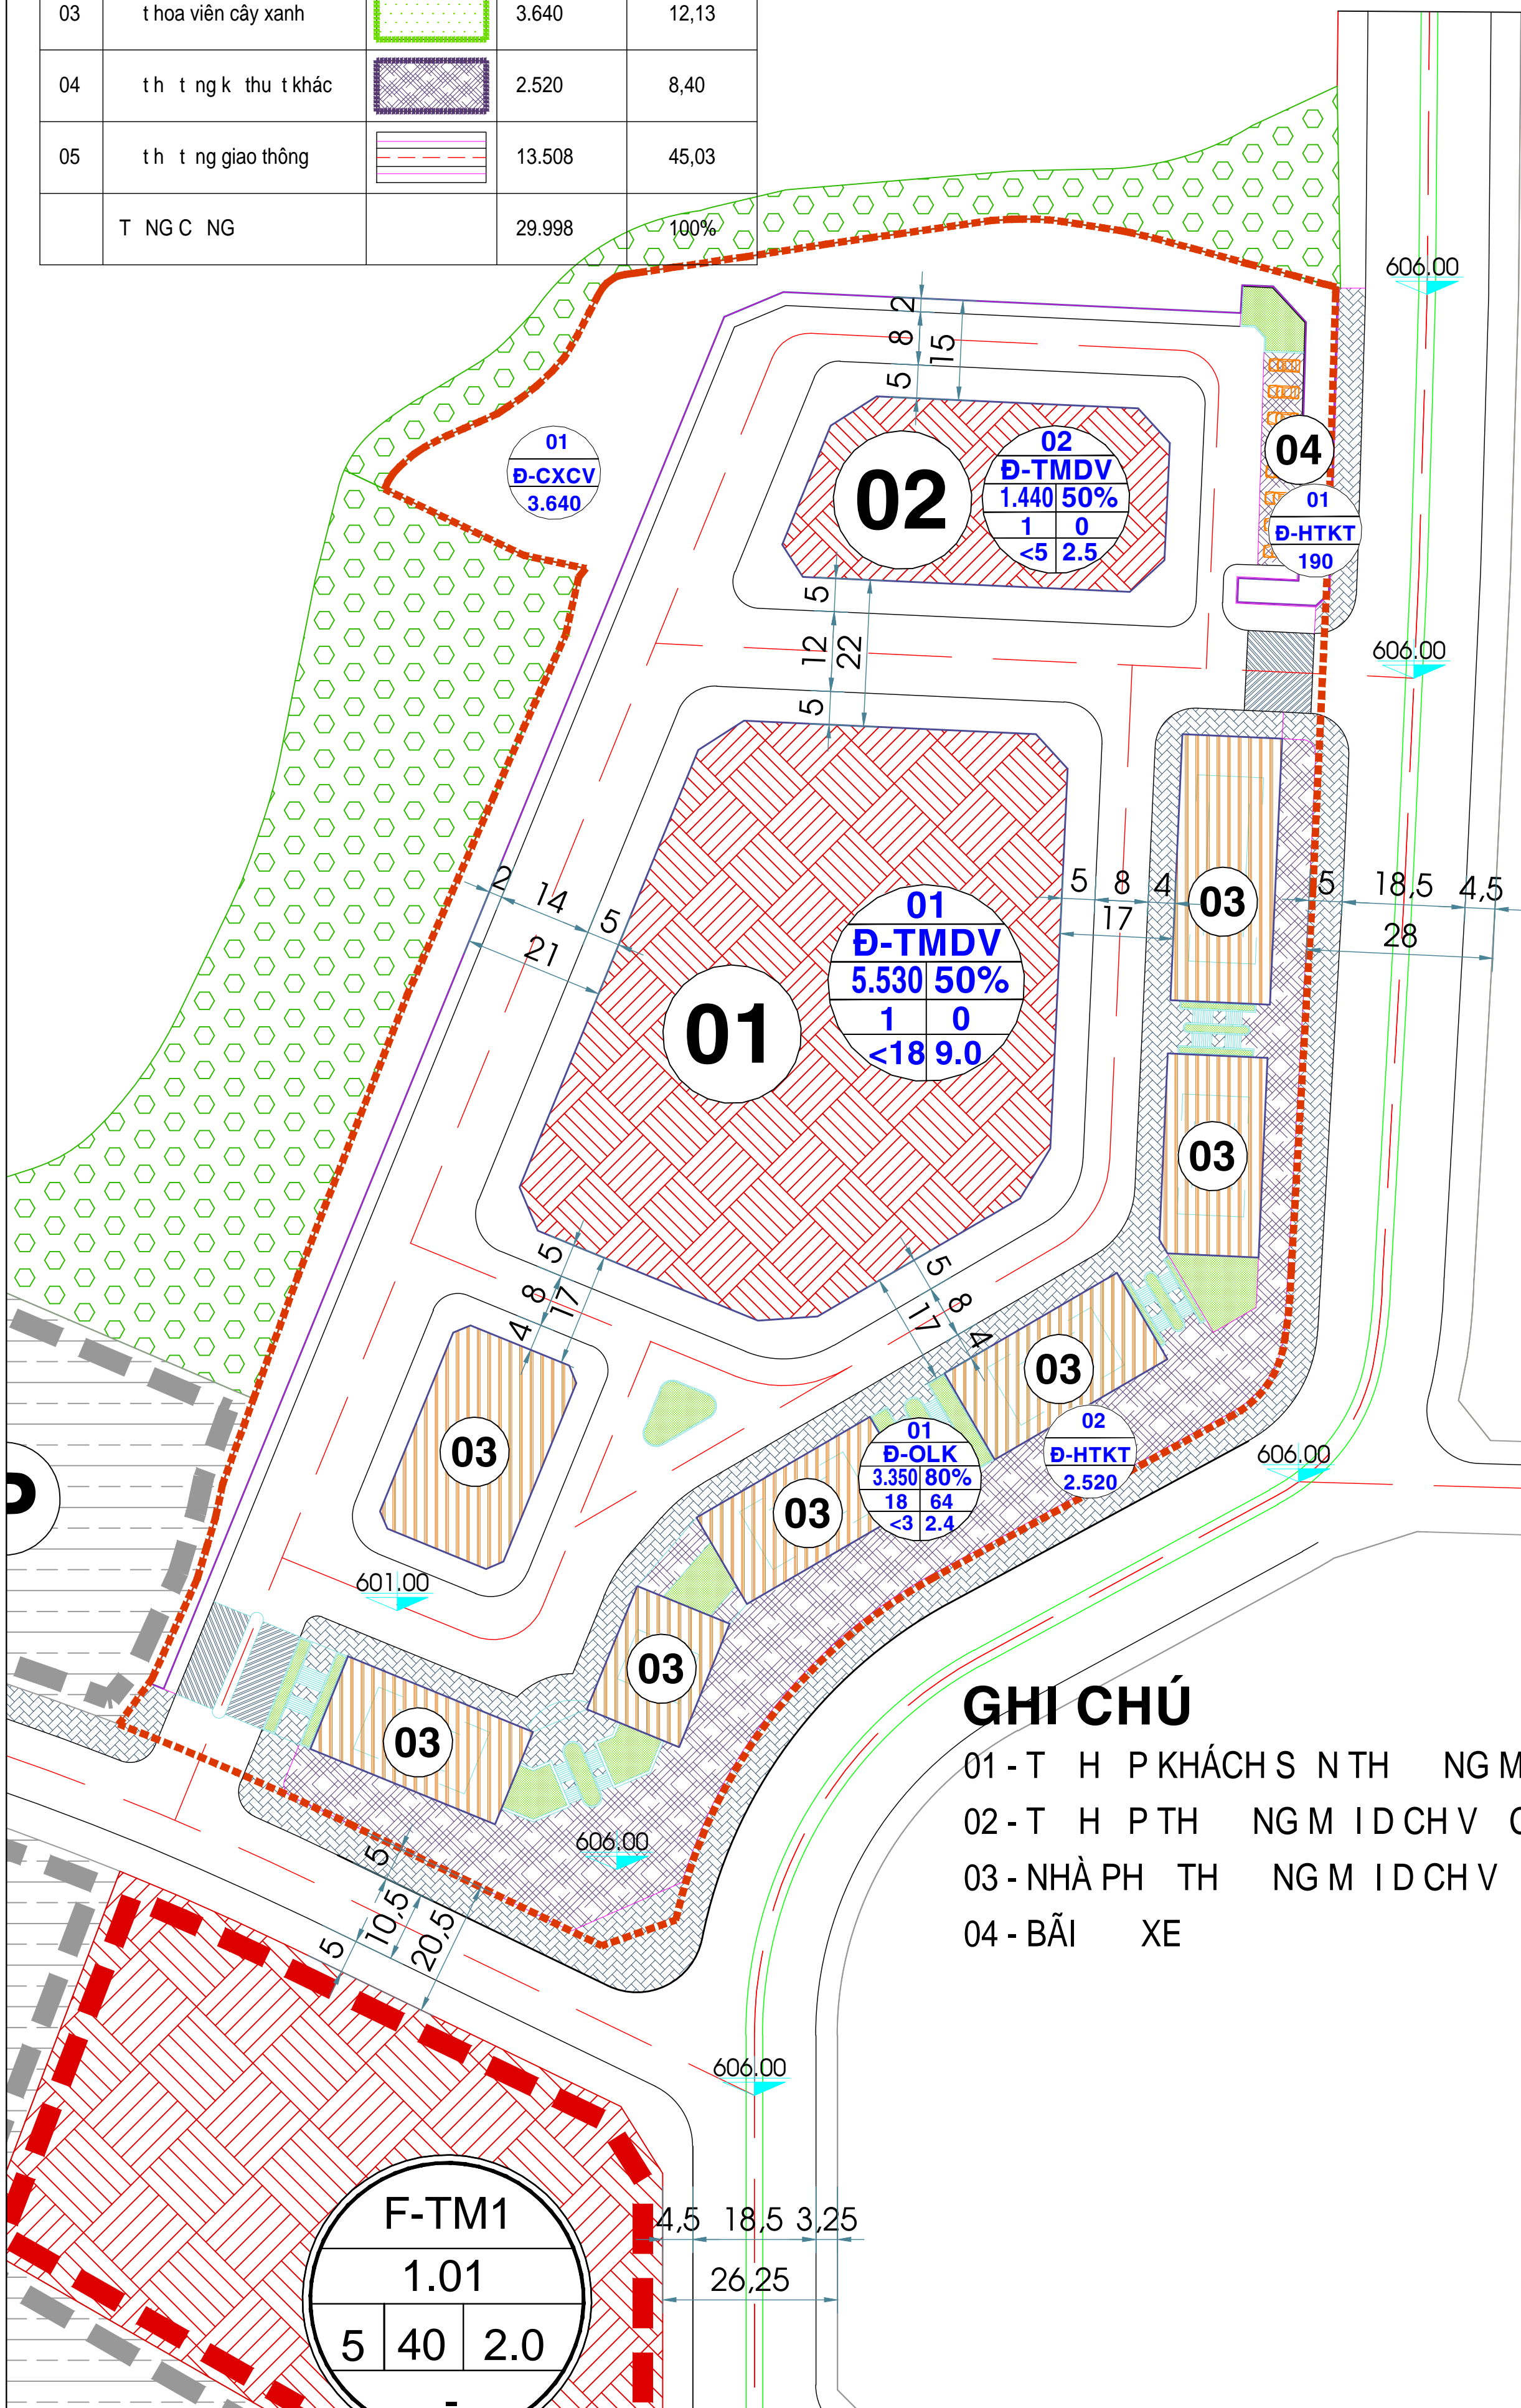

GHI CHÚ

- 01 - T H P KHÁCH S N TH NG M I CAO 15-18 T NG
- 02 - T H P TH NG M ID CH V CAO T 3-5 T NG
- 03 - NHÀ PH TH NG M ID CH V CAO 3 T NG
- 04 - BÃI XE

F-TM1		
1.01		
5	40	2.0